


Citerne 10000

Waterput 10000

Poids : 5.200 Kg
Gewicht : 5.200 Kg

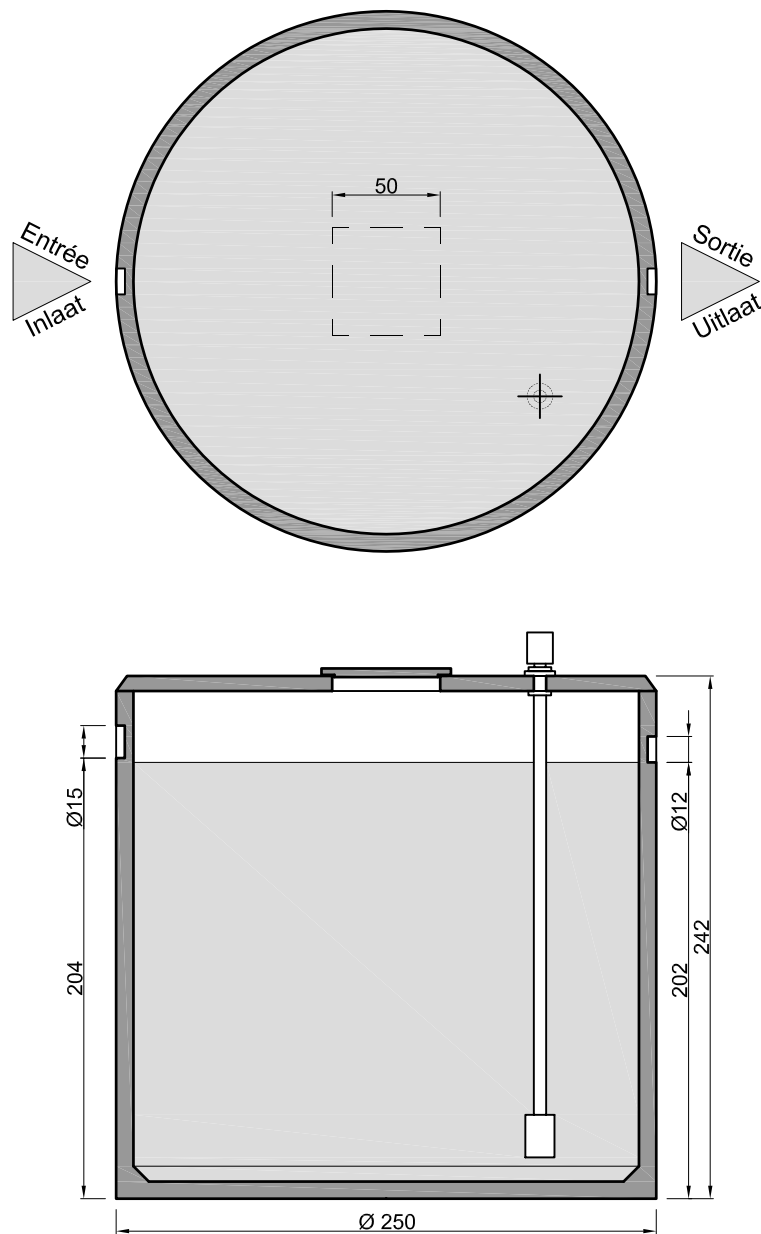

Tolérances dimensionnelles : 1,5%
En option : pré-équipement de pompage PUTEK

Tolerantie op afmetingen : 1,5 %
In optie : PUTEK pompvoorziening

remacle 

Rue sous la Ville, 8
5150 FLORIFFOUX
Tél. 081 / 44 88 88 - Fax 081 / 44 88 99
www.remacle.be

ASSAINISSEMENT : SANERING

Plan : 07 / 700 / 7
Date / Datum : 15 / 02 / 08
Echelle / Schaal : 1/35